


**Anschlußbelegung
der Bauelemente**

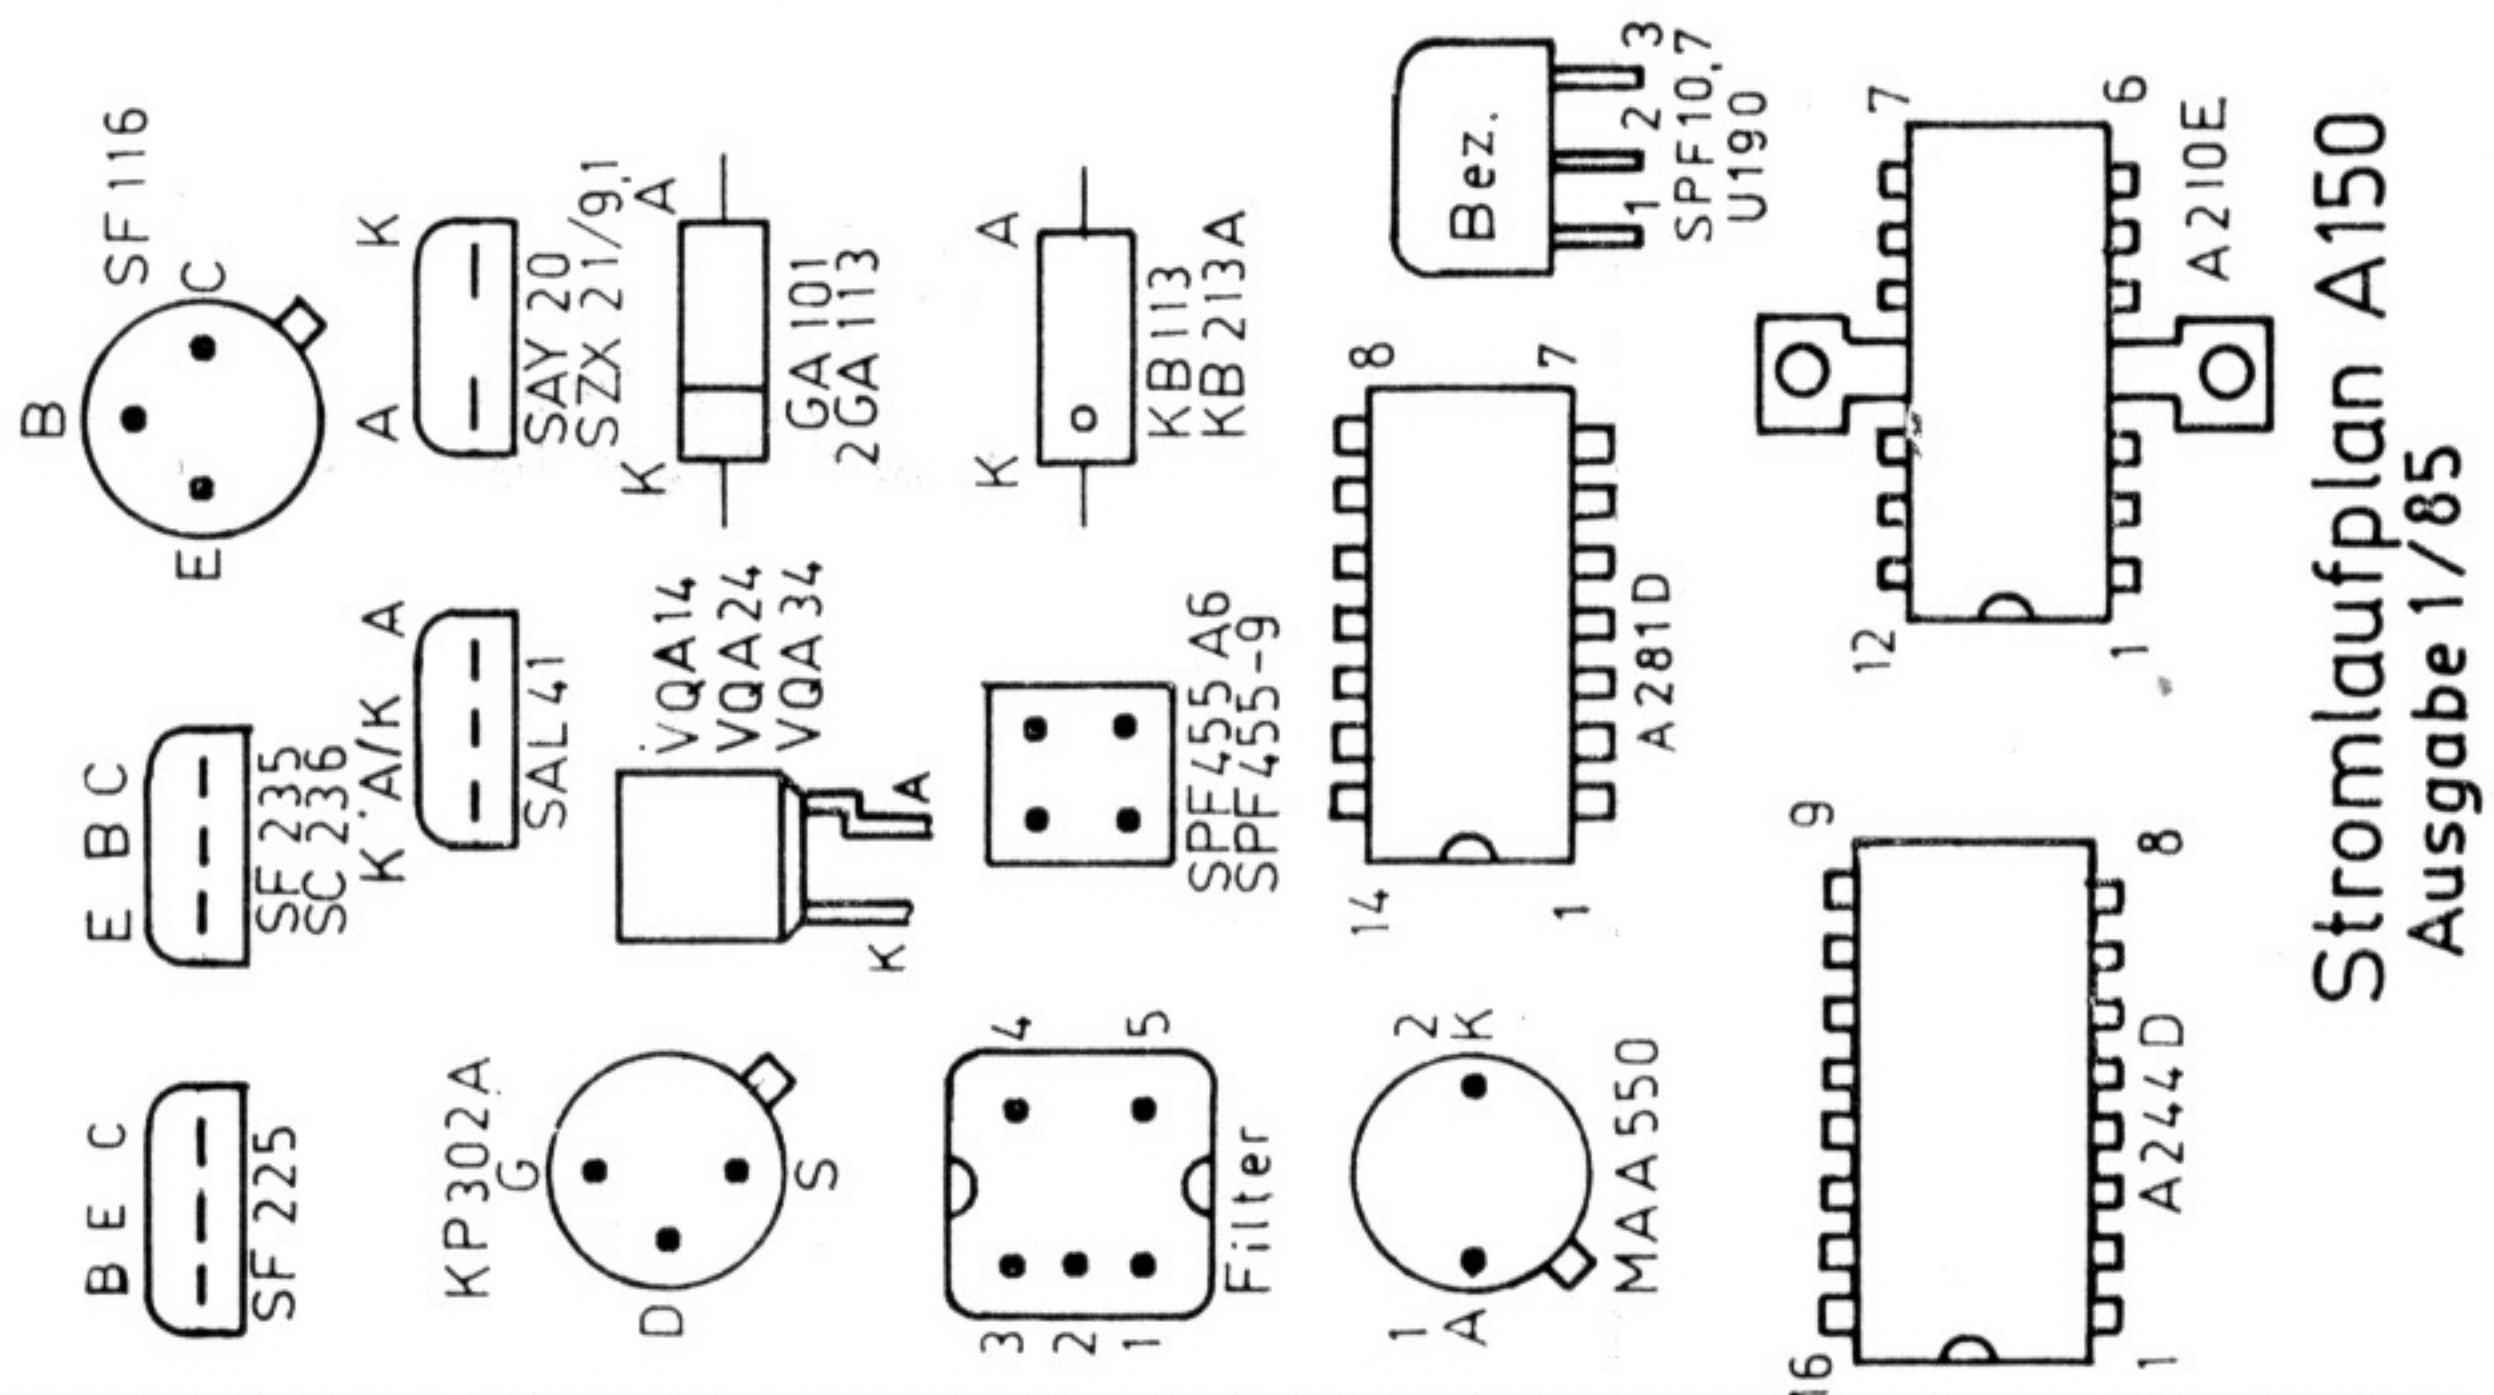

Stromlaufplan A150
Ausgabe 1/85